




病院平面図地下1階

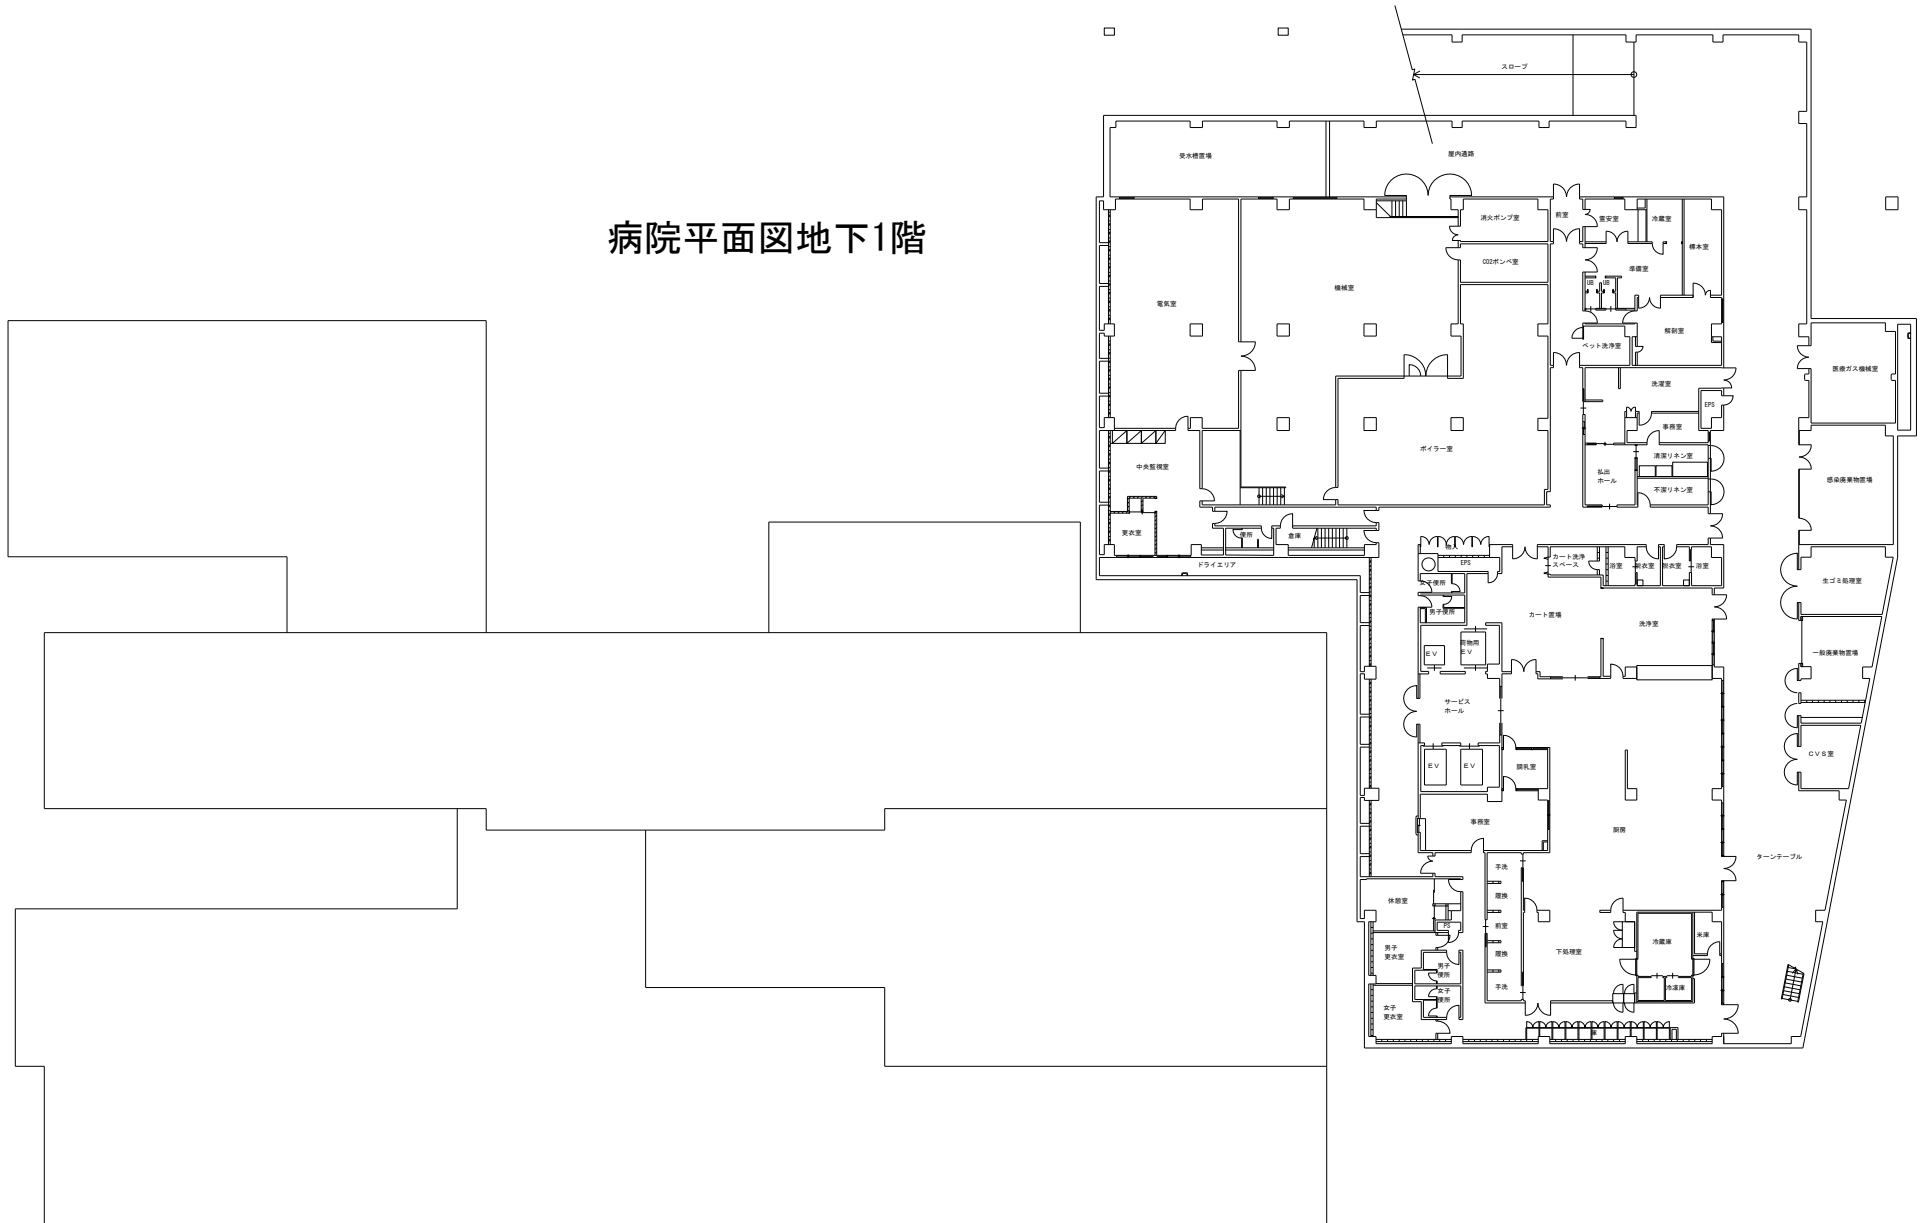

病院平面図 1階

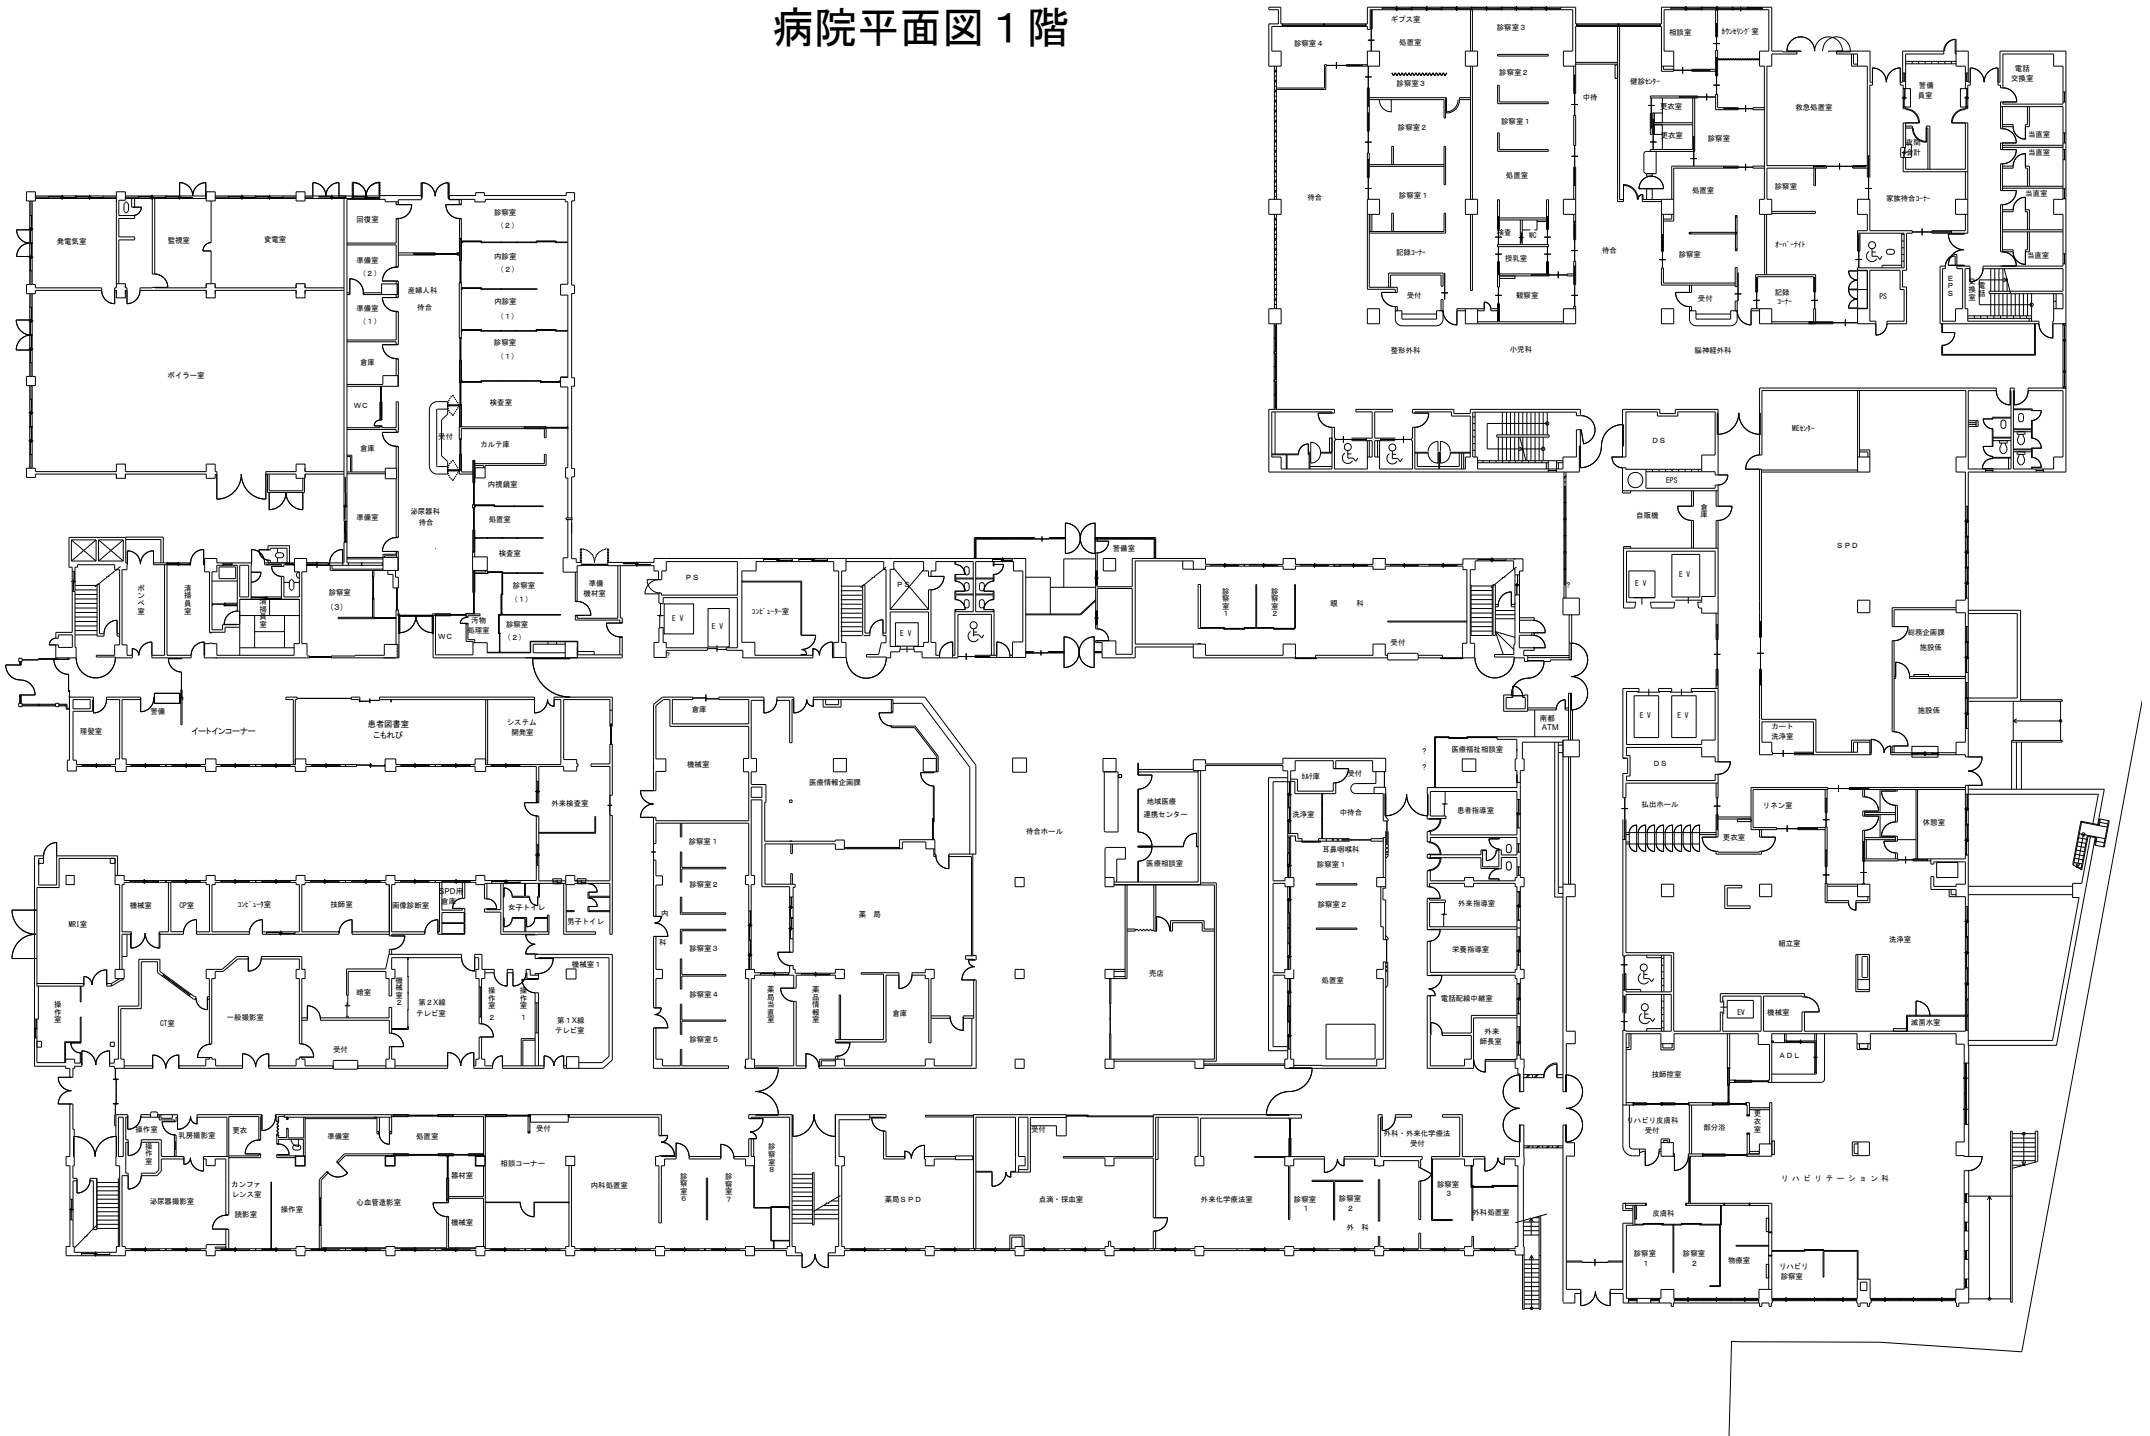

病院平面図2階

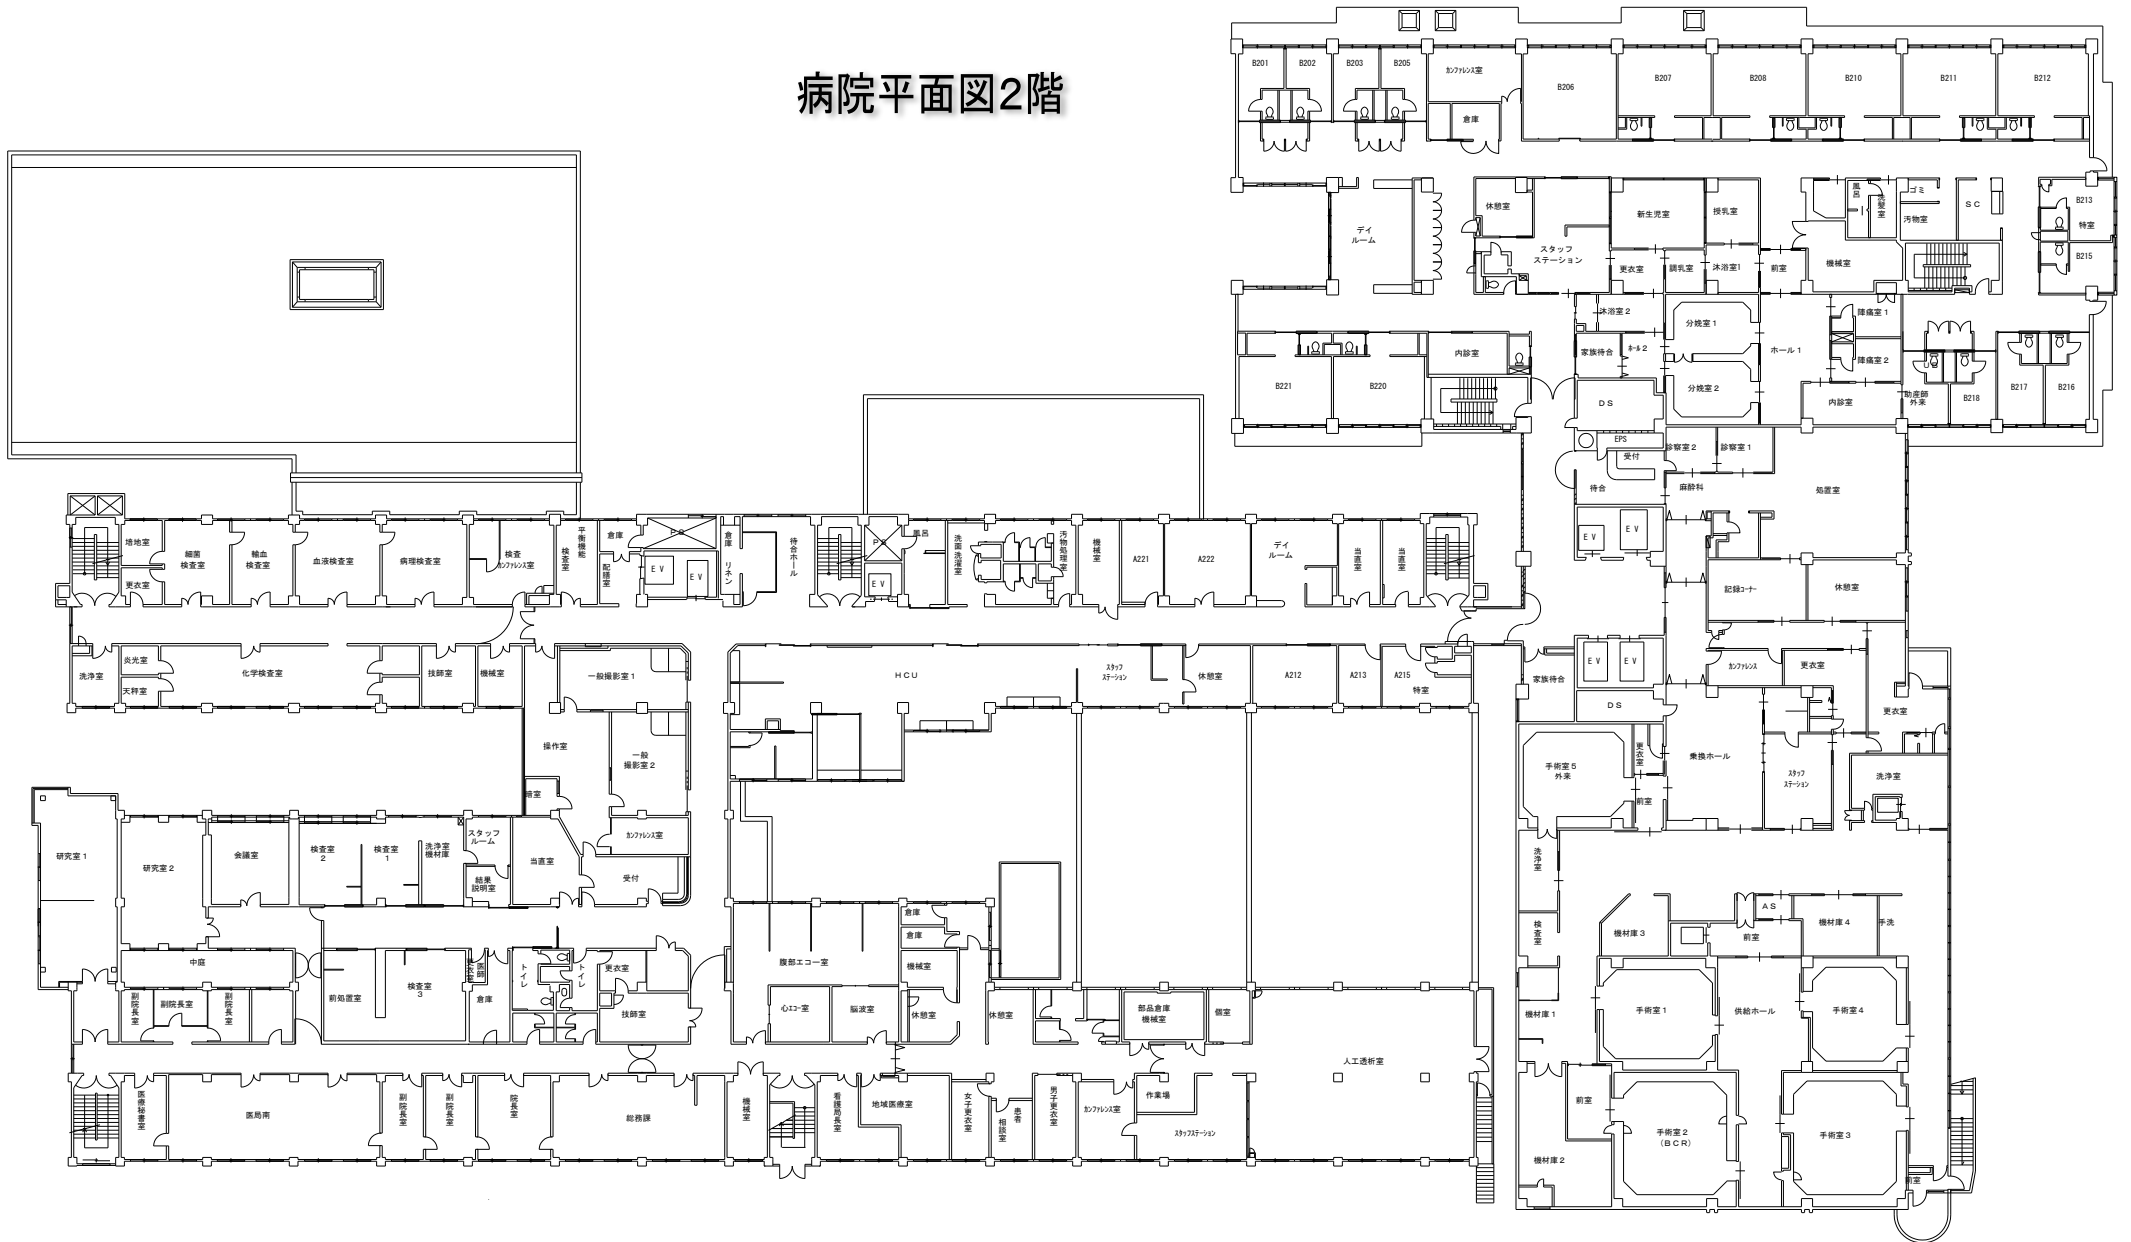

病院平面図 4階



病院平面図 5階

